



liriksen osastot 1 kerroksessa

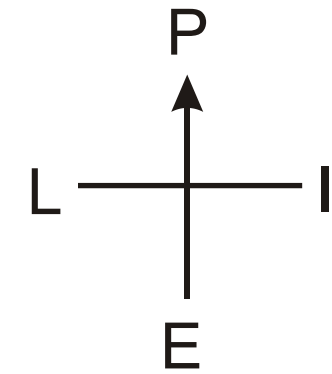

Itäväylä

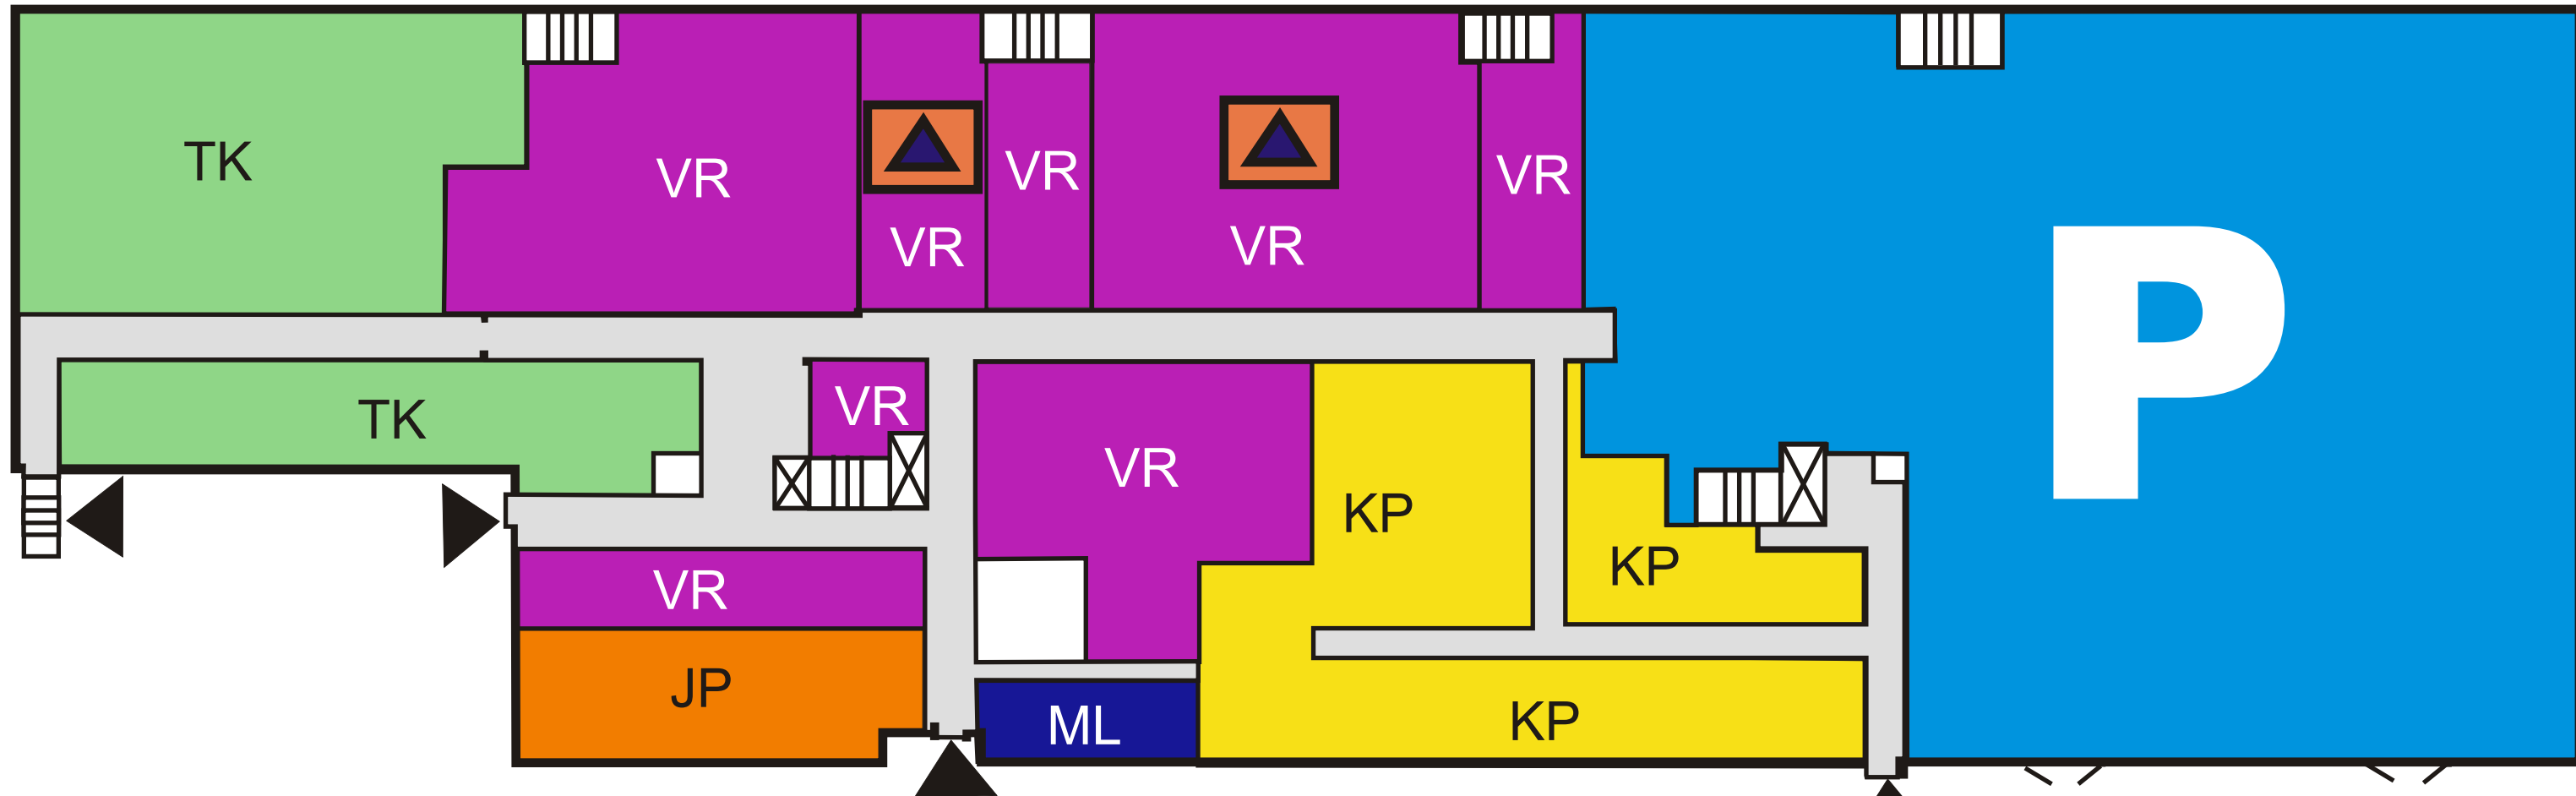

- | | | | | |
|----|----------------------|--------------|---------------|----------|
| TK | HUN työkeskus | ML | Mikrolainaamo | Portaat |
| VR | Varastot ja arkistot | KP | Kirjapaino | Ulko-ovi |
| P | Paikoitus | Väestönsuoja | | |
| JP | Tekninen palvelu | Hissi | | |